


JEZDNIĄ PRAWĄ

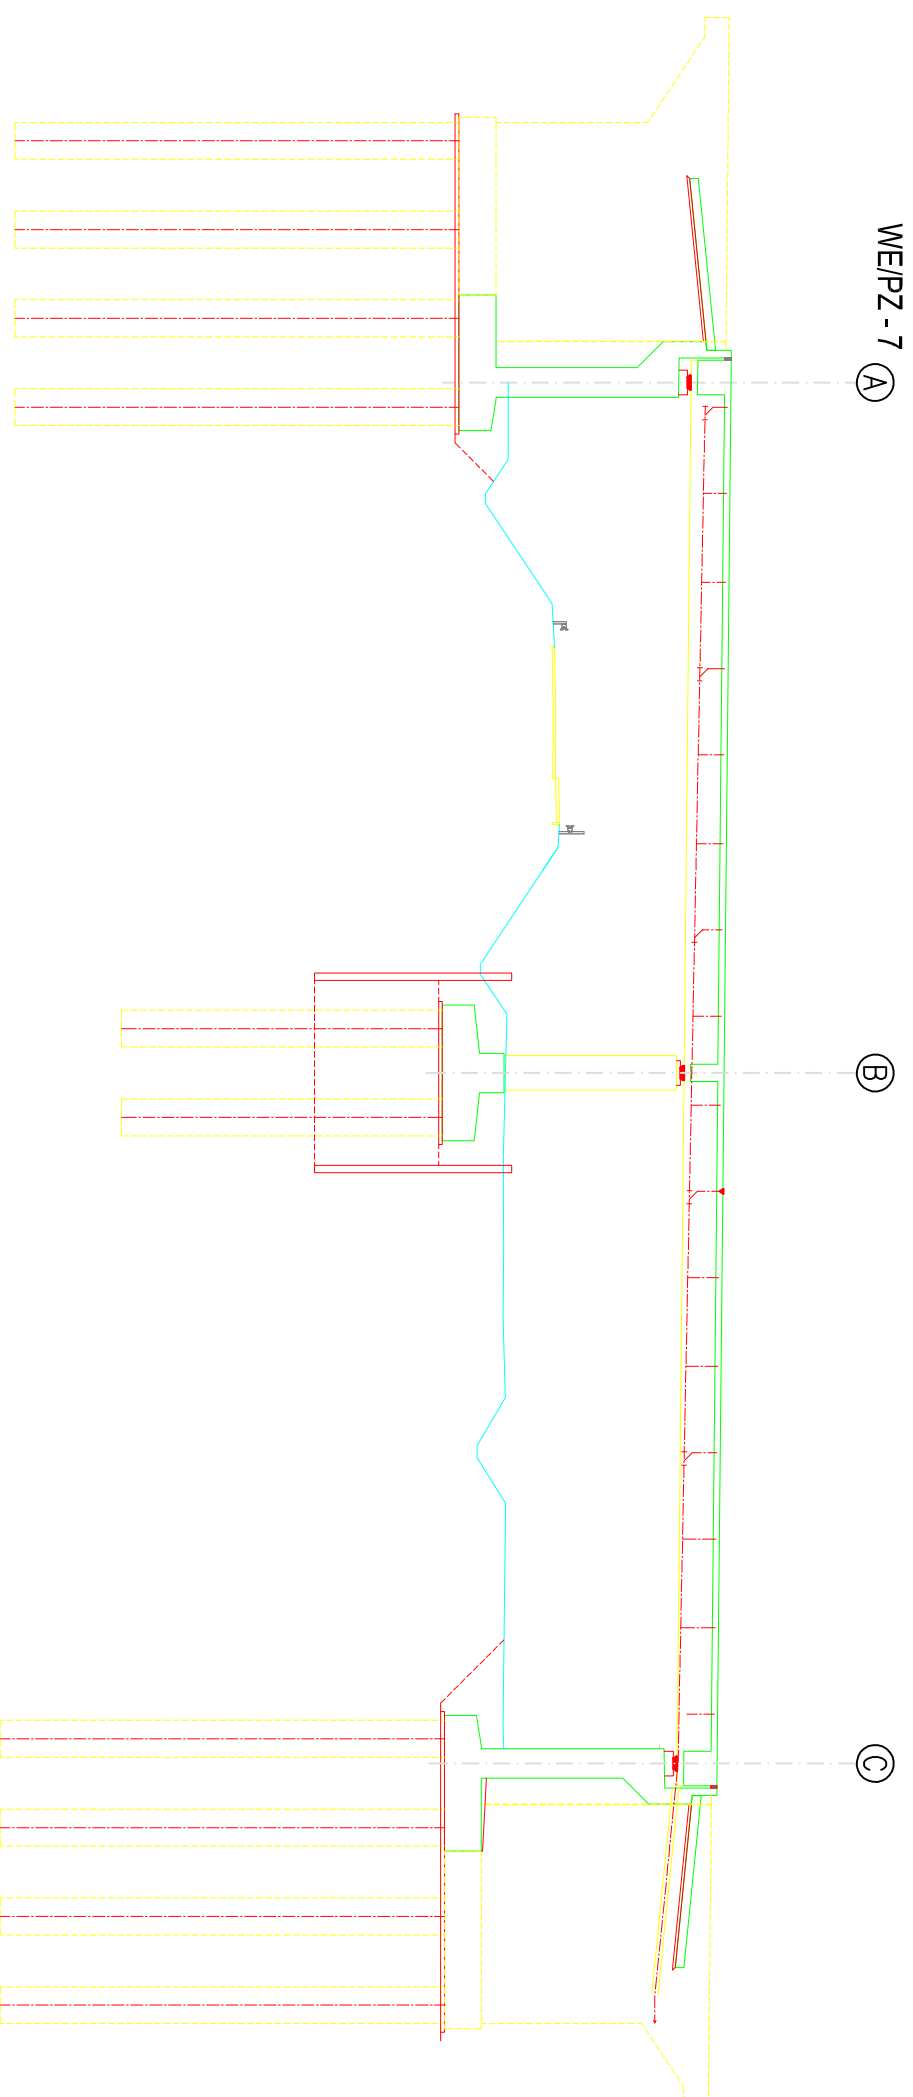

JEZDNIĄ LEWĄ

