



WE/PZ - 10

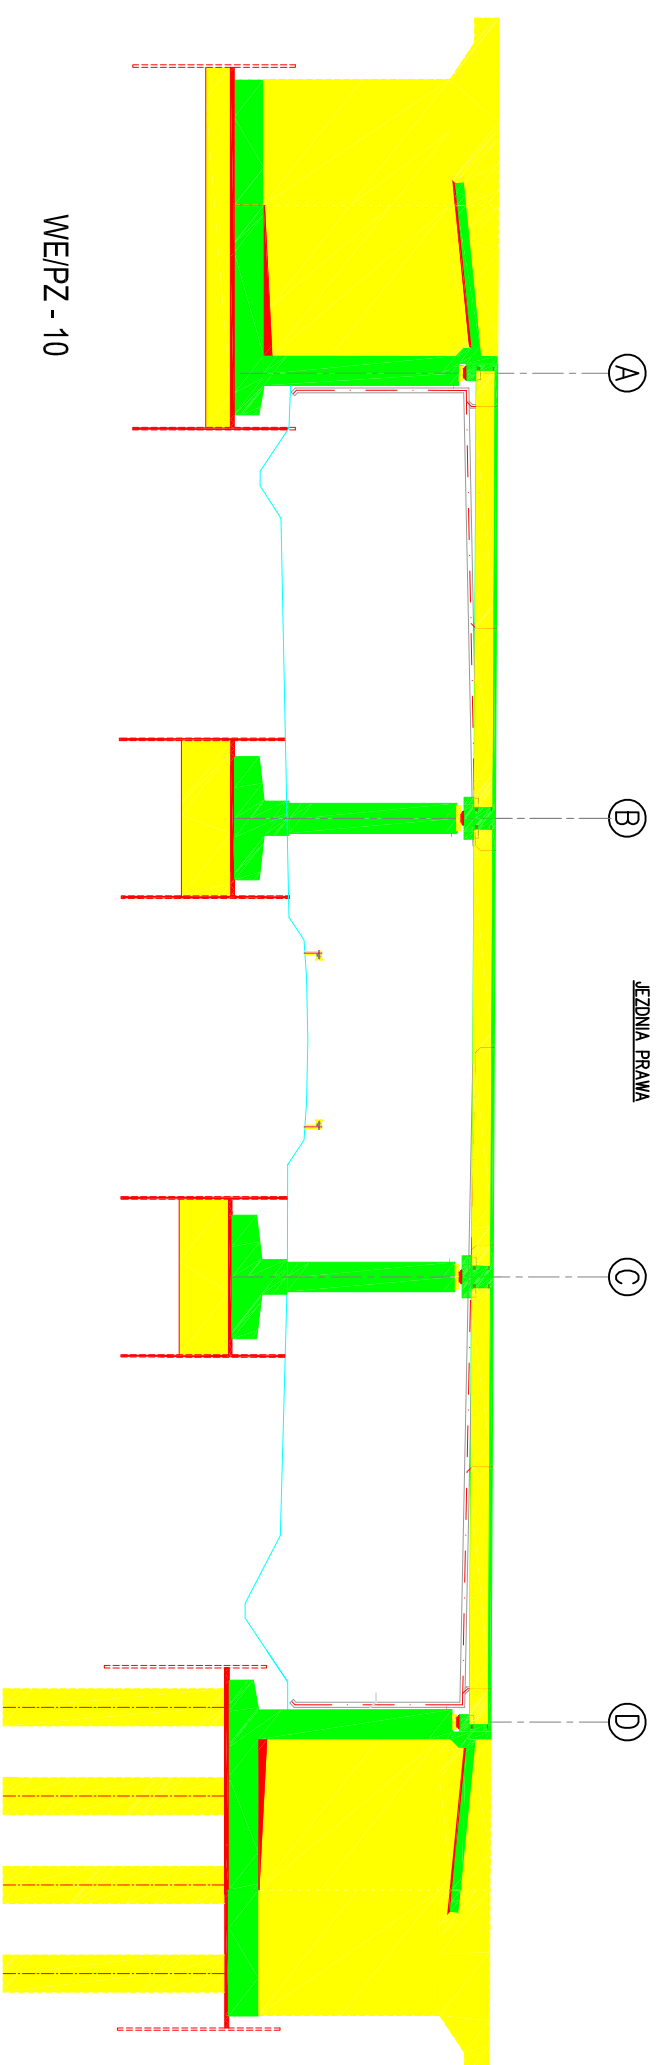

JEZDNIĄ PRAWĄ

WE/PZ - 10

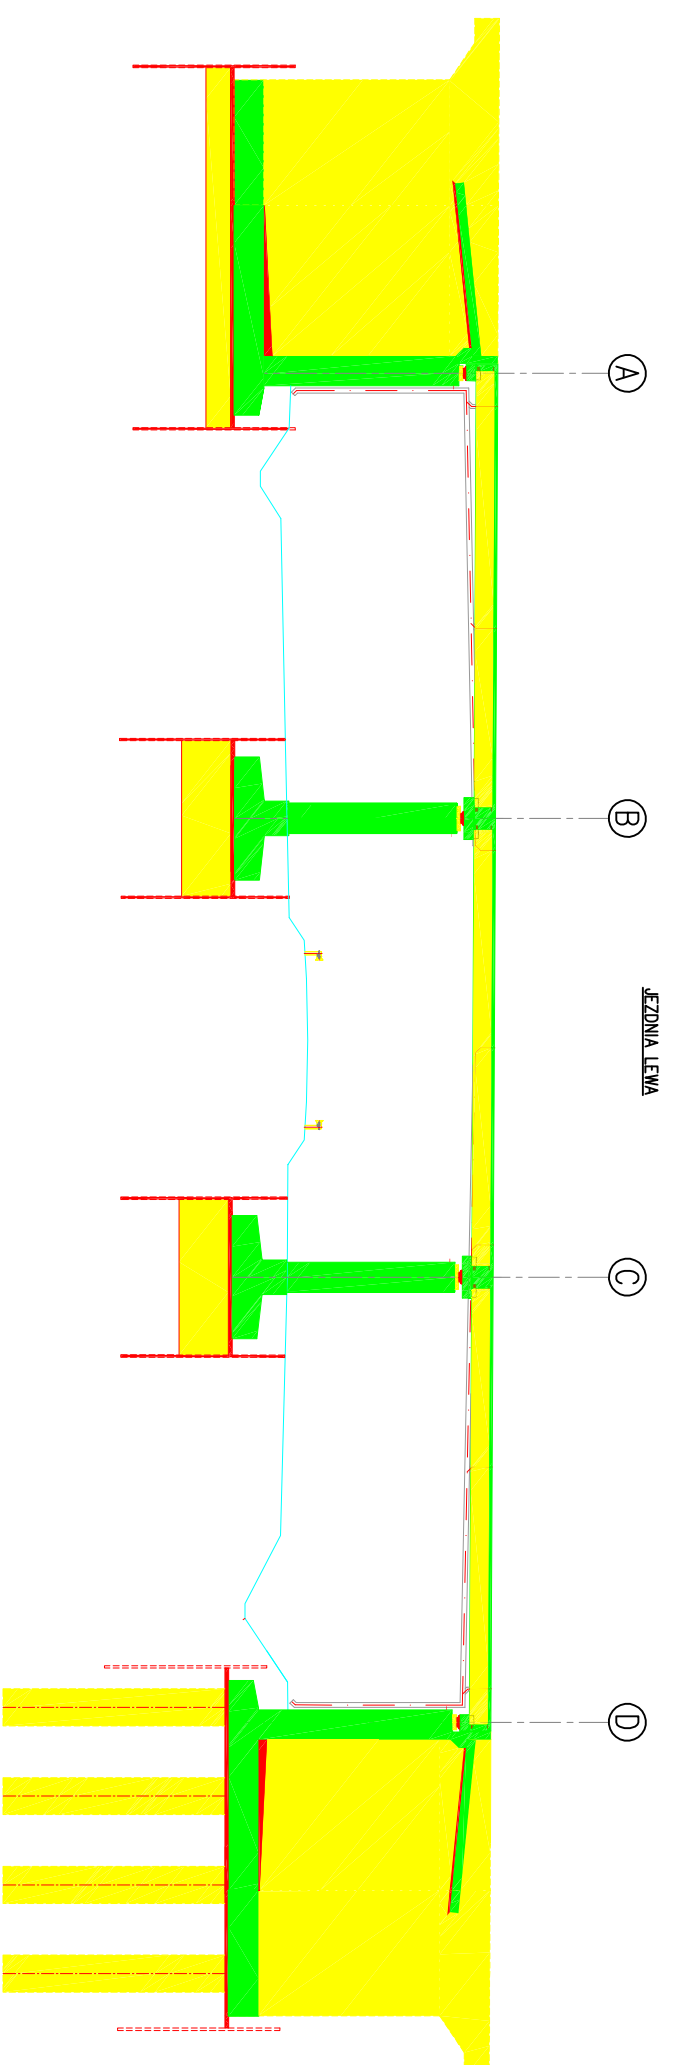

JEZDNIĄ LEWA

WD - 11

