



WE/PZ -10

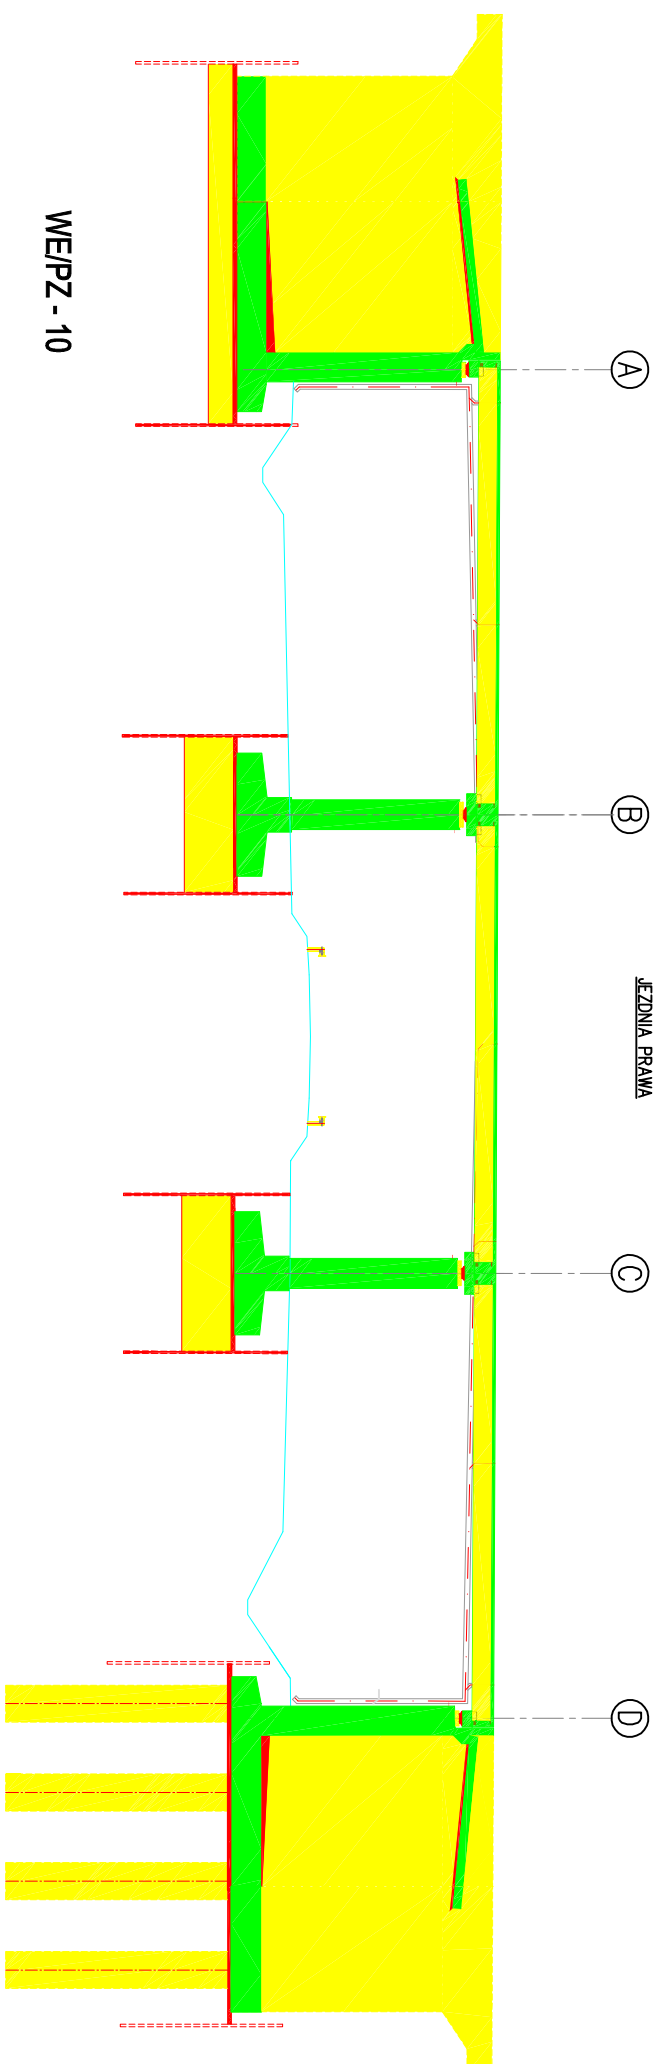

JEZDNIĄ PRAWĄ

WE/PZ -10

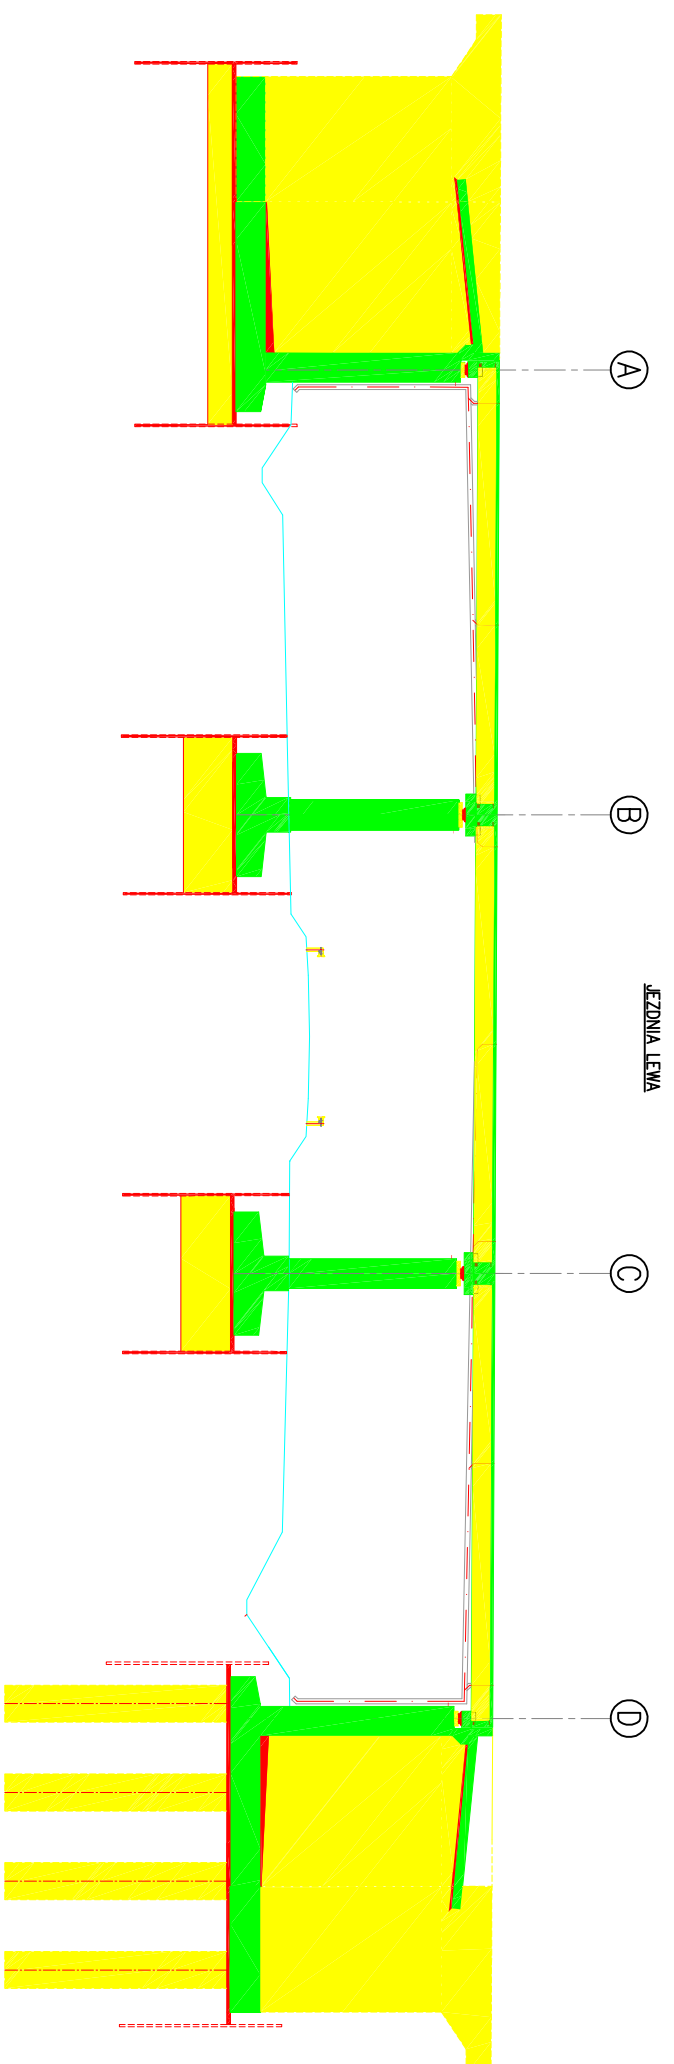

JEZDNIĄ LEWA

WD -11

