


WE/PZ - 10

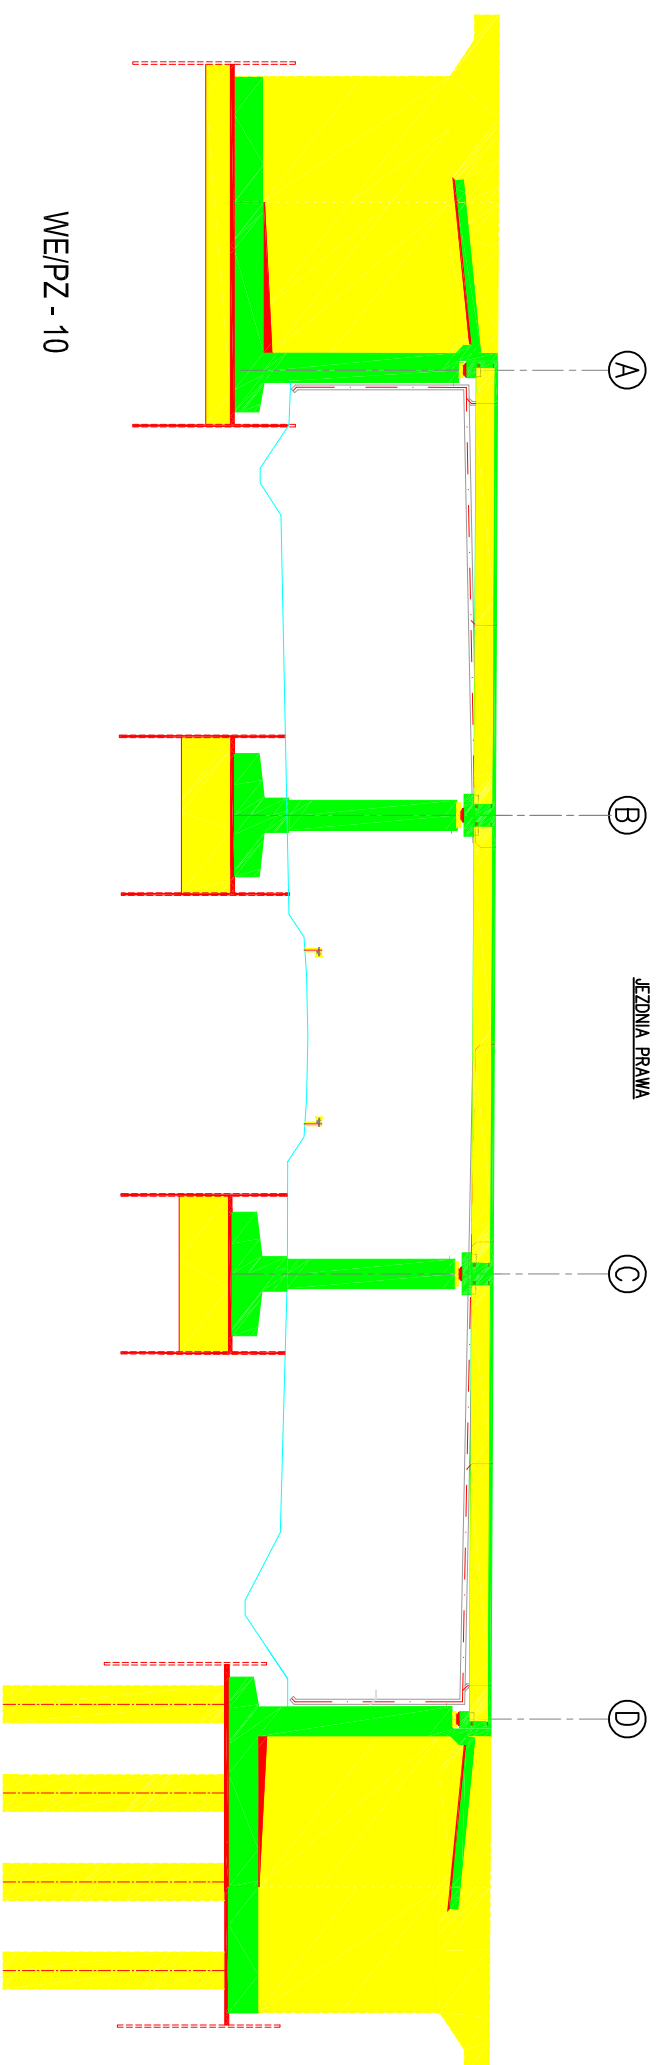

WE/PZ - 10

JEZDNIĄ PRAWĄ

JEZDNIĄ LEWA

WD - 11

