


JEZDNIĄ PRAWĄ

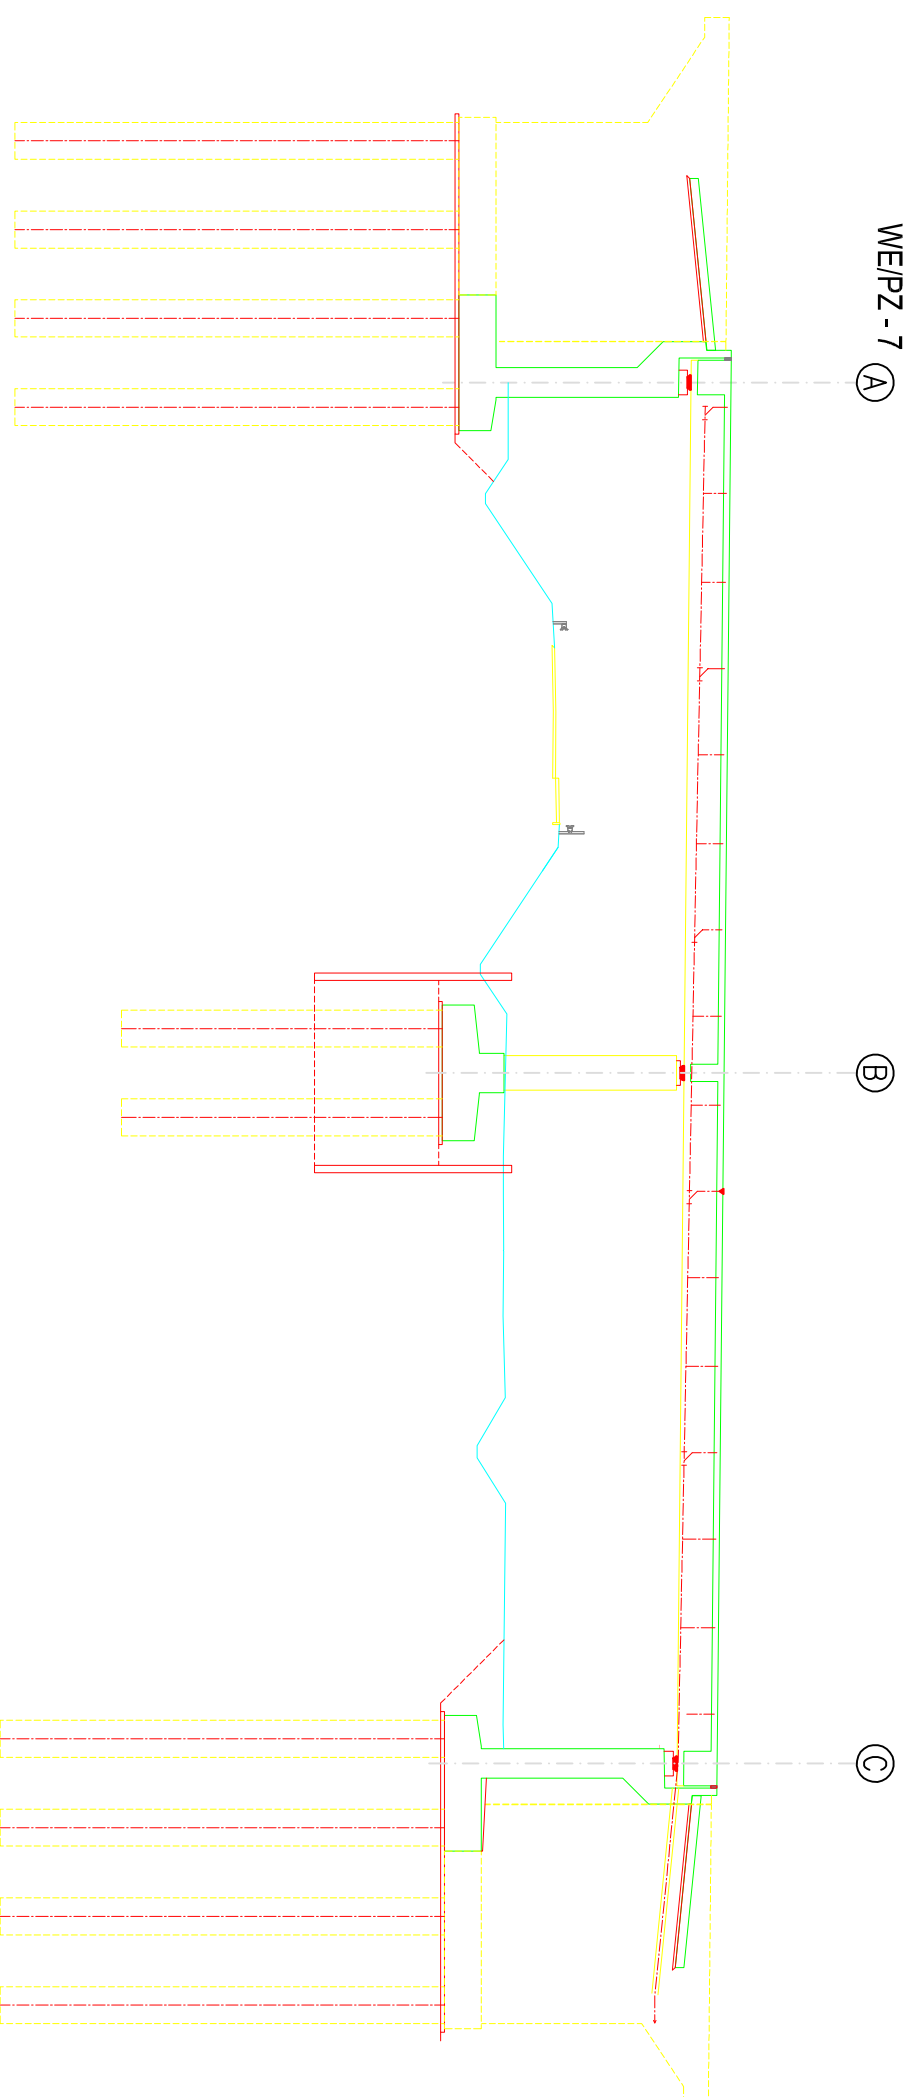


WE/PZ-7 (A)

(B)

(C)

JEZDNIĄ LEWĄ

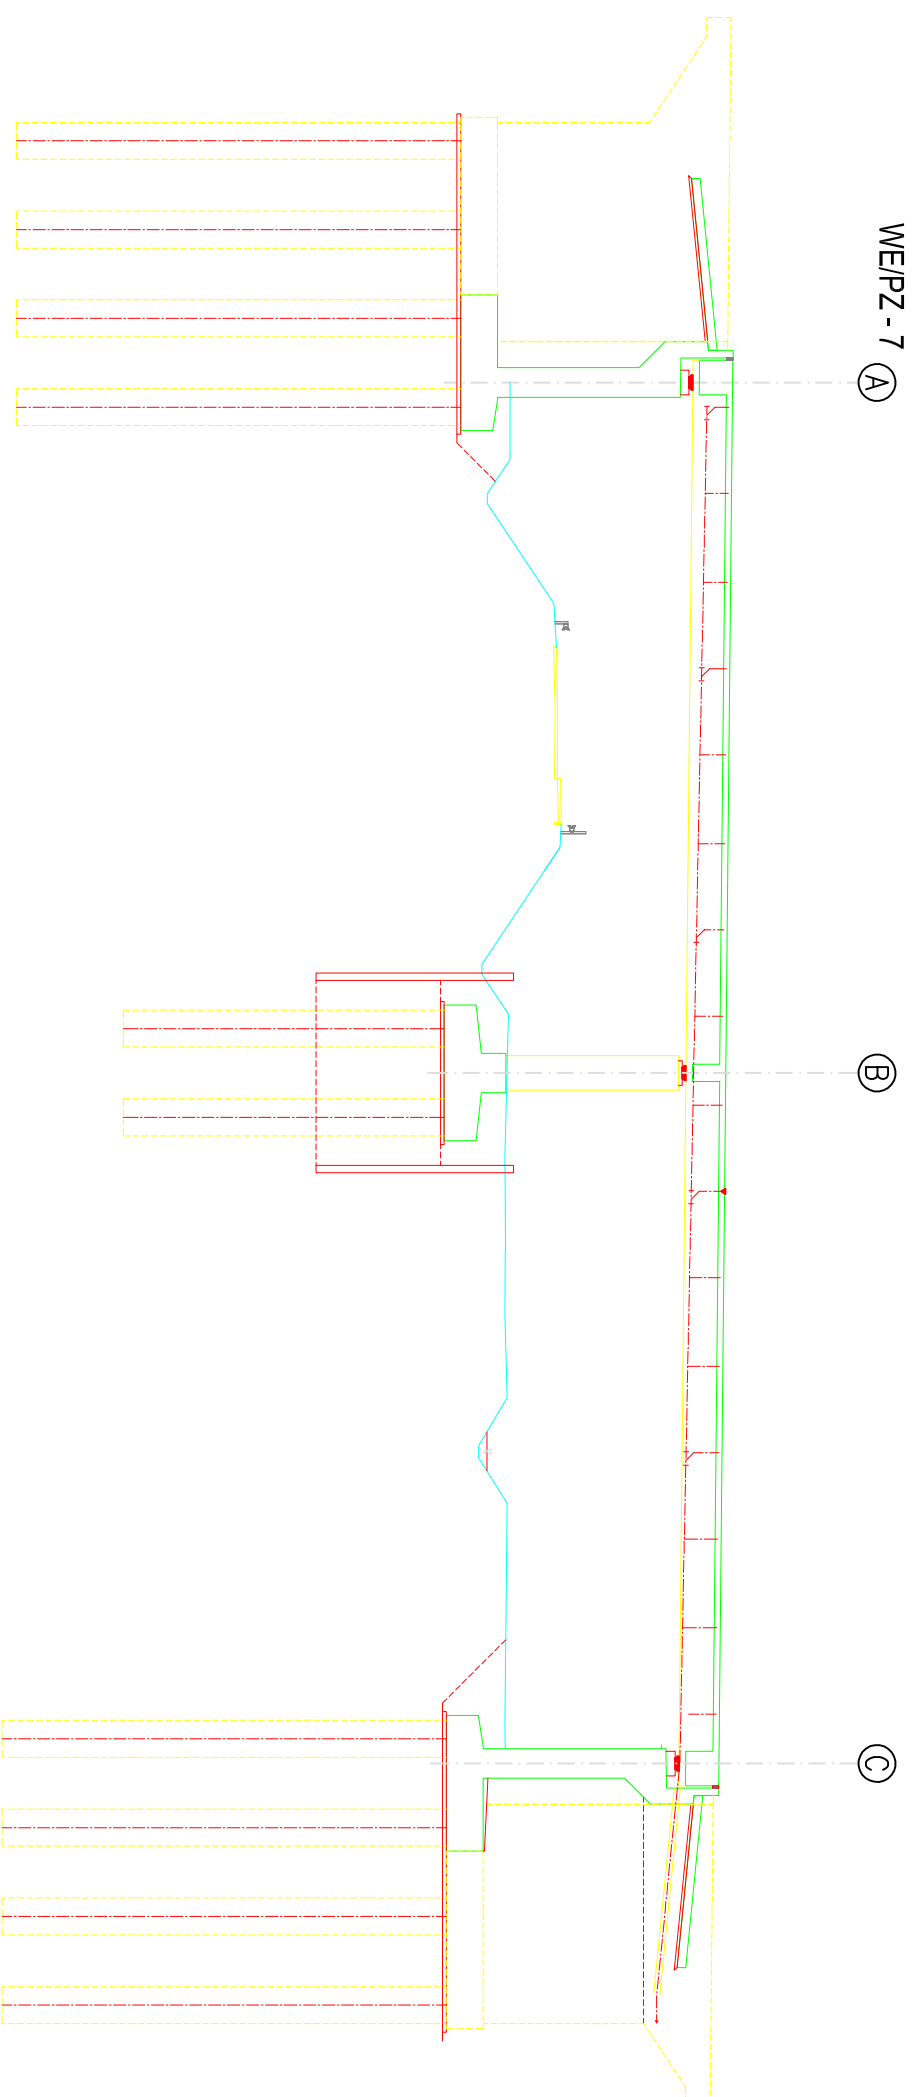

WE/PZ-7 (A)

(B)

(C)